


# Půdorys

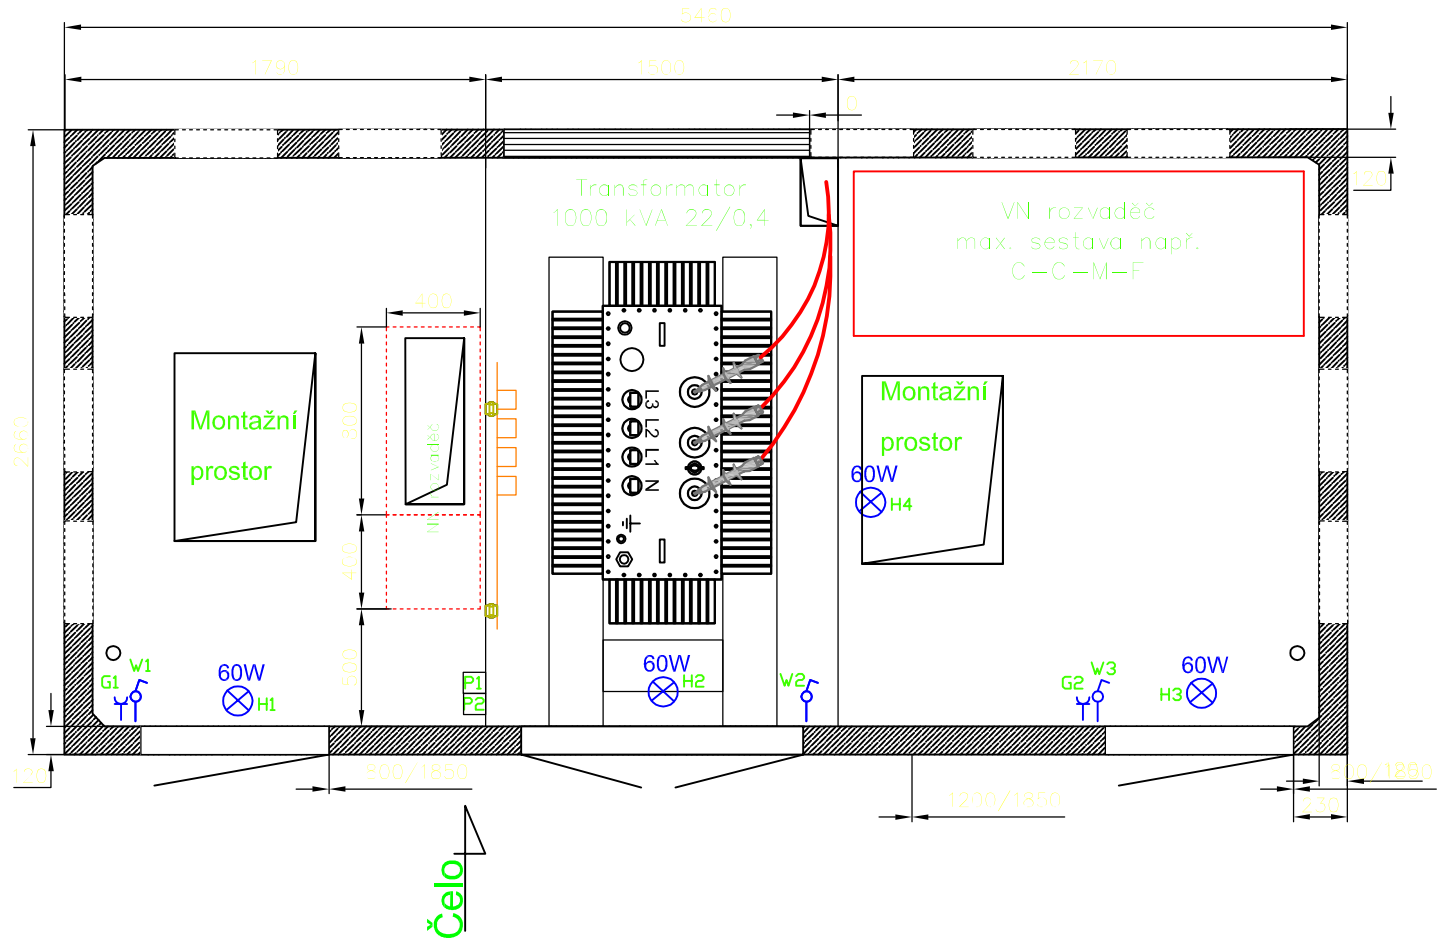

## Poznámka!

- 1) Toto je pouze informativní výkres - další úpravy jsou možné.
- 2) Transformátor 1000 kVA 22/0,4 kV od firmy Schneider Electric typ MINERA

**Power-Energo**  
partner ve výkonu


Pod Pekárnami 245/10  
190 00 - Praha 9, CZ  
tel/fax: +420 296 642 197/3

projekt:  
zadavatel  
č.projektu:

výkres:  
úpravy  
autor



strana 1  
revize -  
revize -

# Půdorys

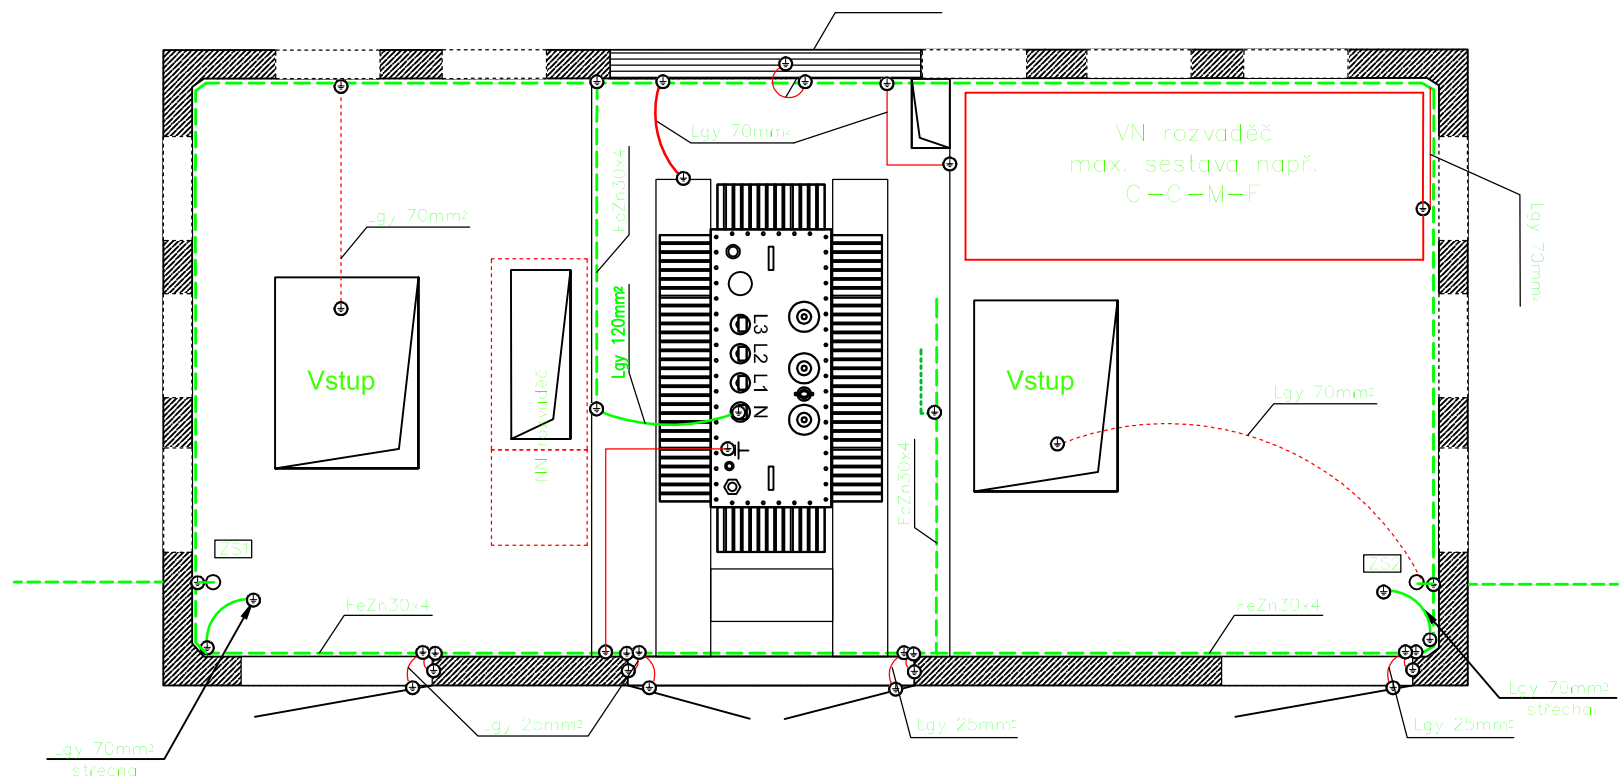

**Poznámka!**

- 1) Toto je pouze informativní výkres - další úpravy jsou možné.
- 2) Transformátor 1000 kVA 22/0,4 kV od firmy Schneider Electric typ MINERA

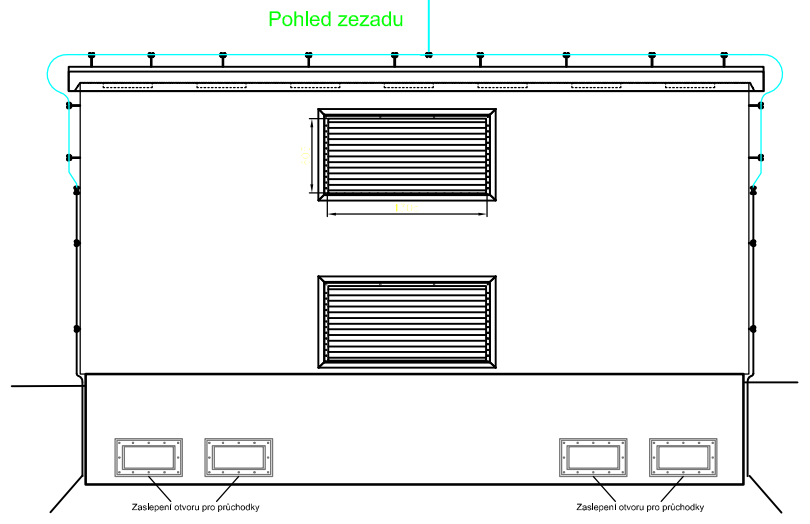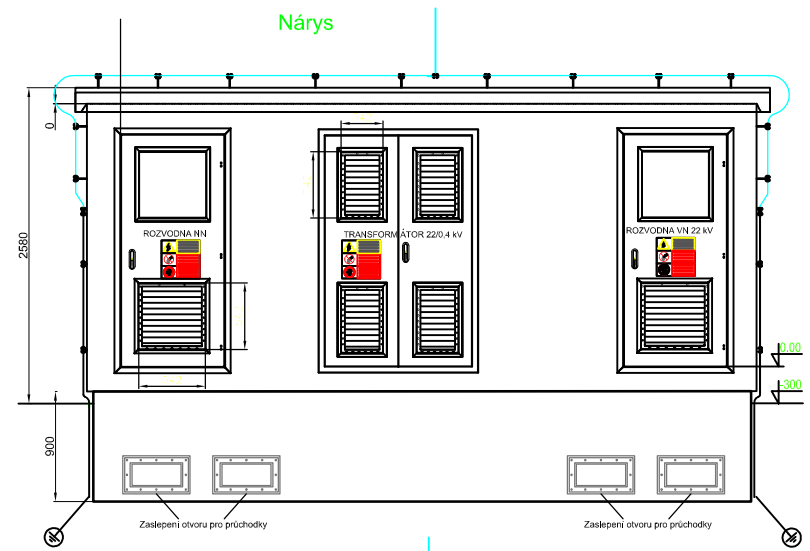

Poznámka!  
1) Toto je pouze Informativní výkres - další úpravy jsou možné.

**Power-Energo**  
—( )—  
**partner ve výkonu**

Pod Pekárny 245/10  
190 00 - Praha 9, CZ  
tel/fax: +420 296 642 197/3


projekt:  
zadavatel  
č.projektu:

výkres:  
úpravy  
autor

strana 3  
revize -  
revize -

Levý bokorys

Pravý bokorys

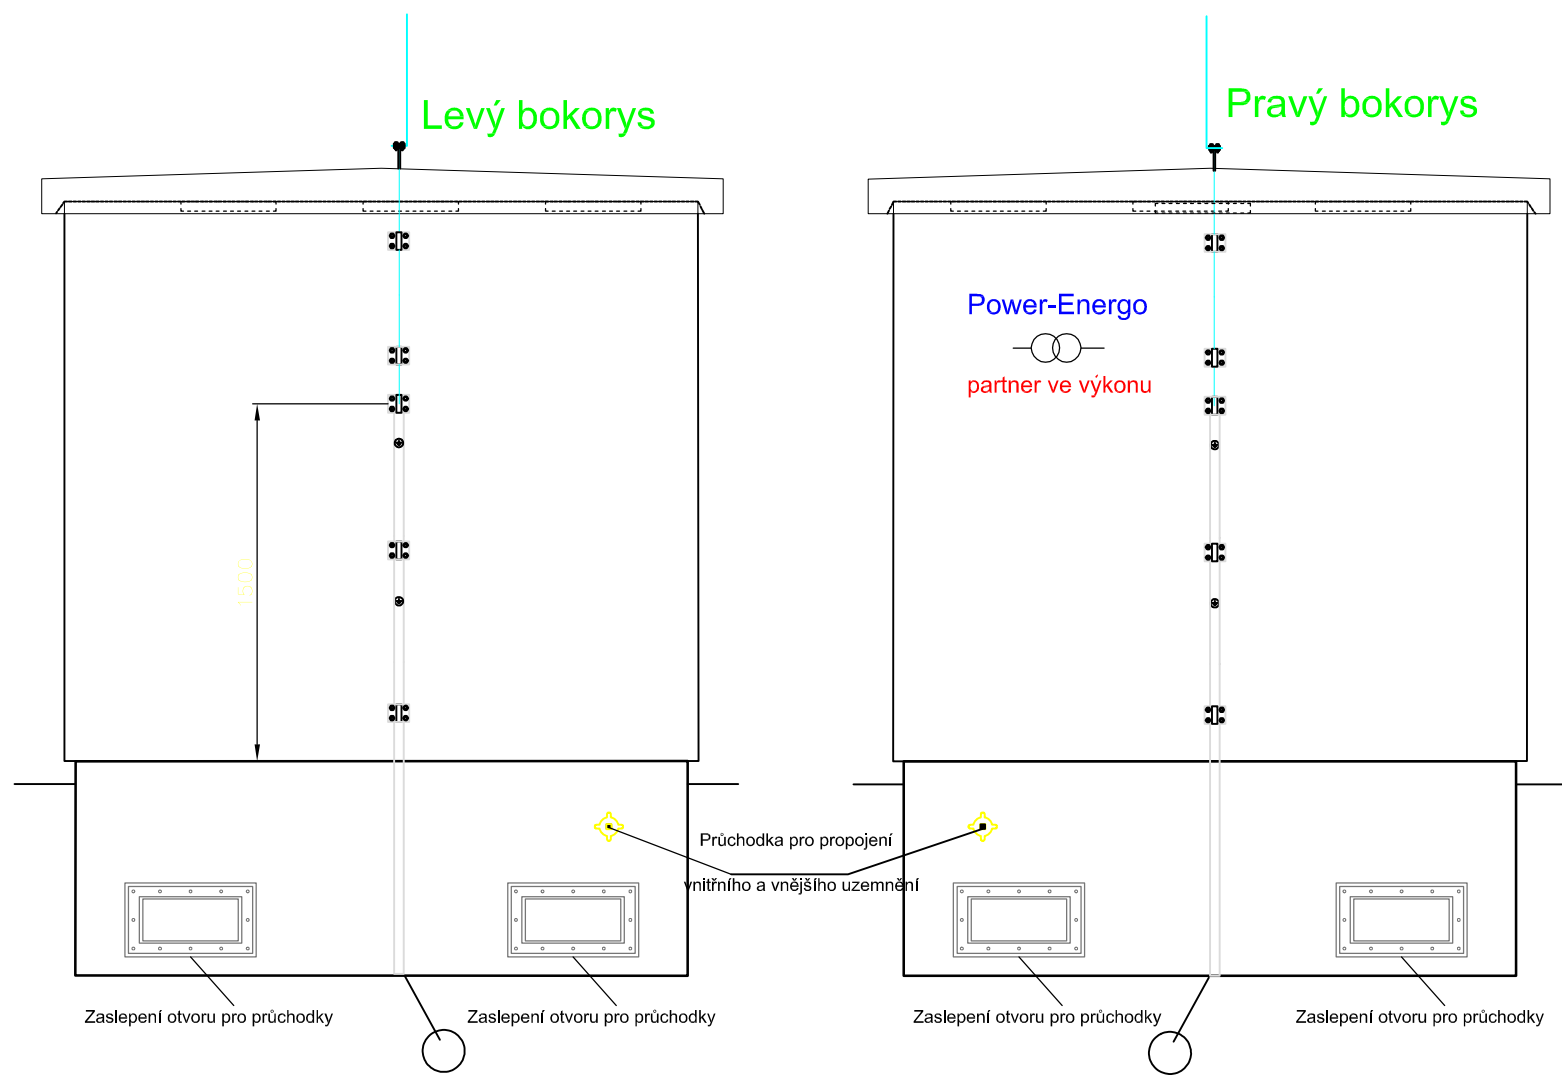

Poznámka!  
1) Toto je pouze informativní výkres - další úpravy jsou možné.