


Půdorys

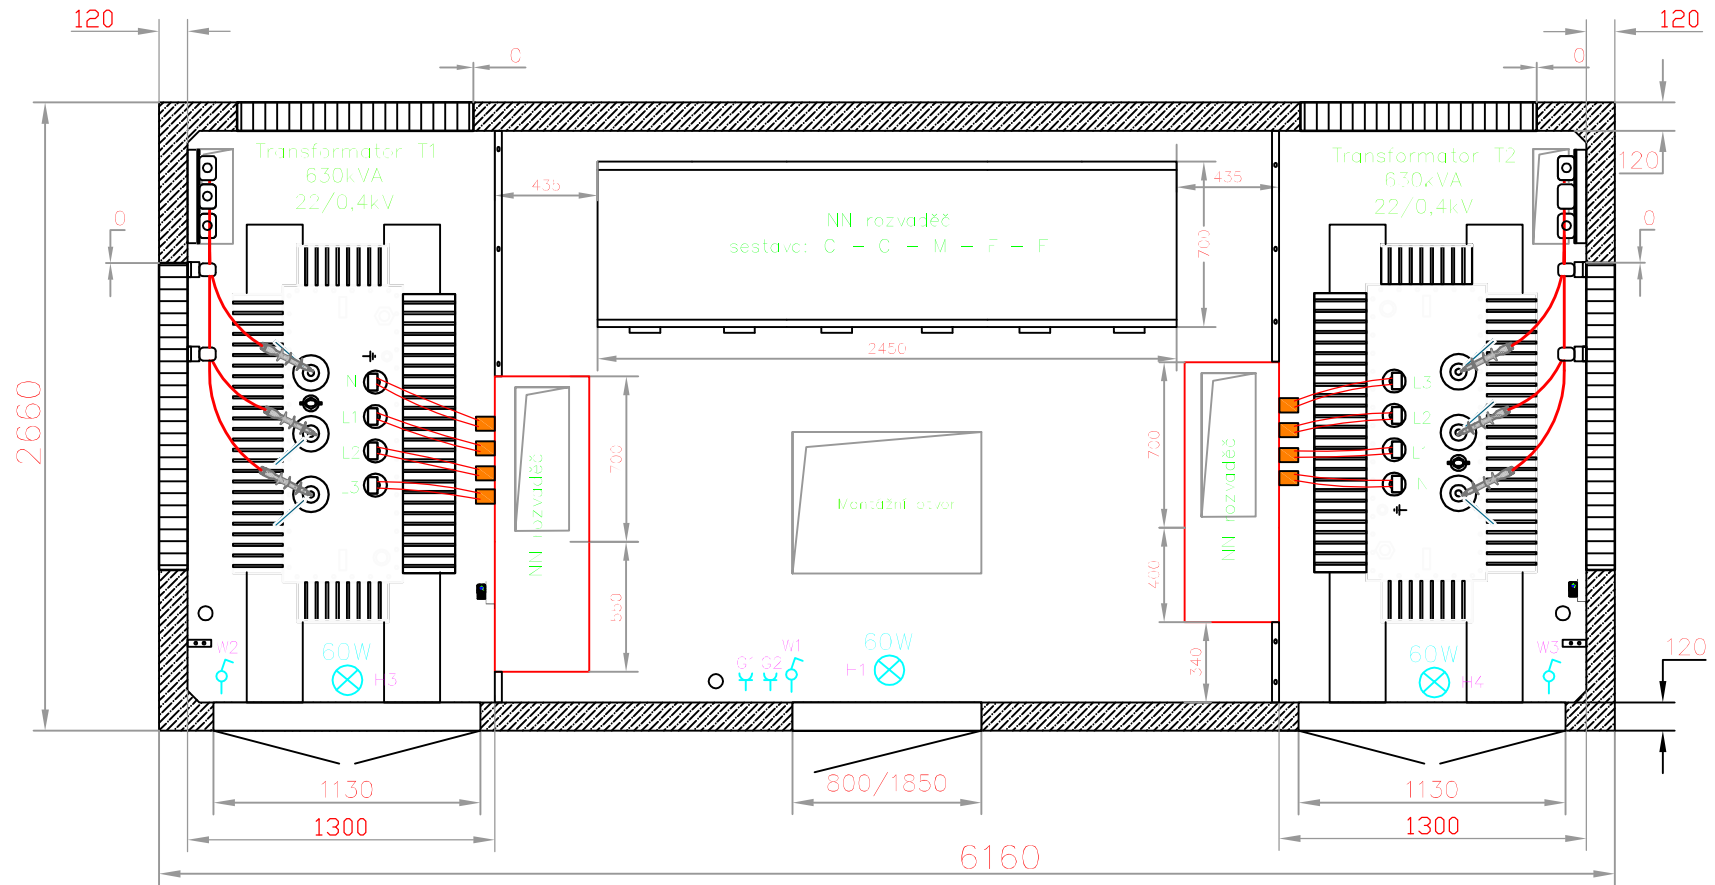

Poznámka!

- 1) Toto je pouze informativní výkres - další úpravy jsou možné.
- 2) Transformátory 630 kVA 22/0,4 kV od firmy Schneider Electric typ MINERA (rozměry: délka 1600 mm, šířka 910 mm, výška 1410 mm).
- 3) Možnost umístění transformátoru max. 2x630 kVA

Power-Energy

 partner ve výkonu


Pod Pekárnami 245/10
 190 00 - Praha 9, CZ
 tel/fax: +420 296 642 197/3

projekt:
 zadavatel
 č.projektu:

výkres:
 úpravy
 autor

strana 1
 revize -
 revize -

Půdorys

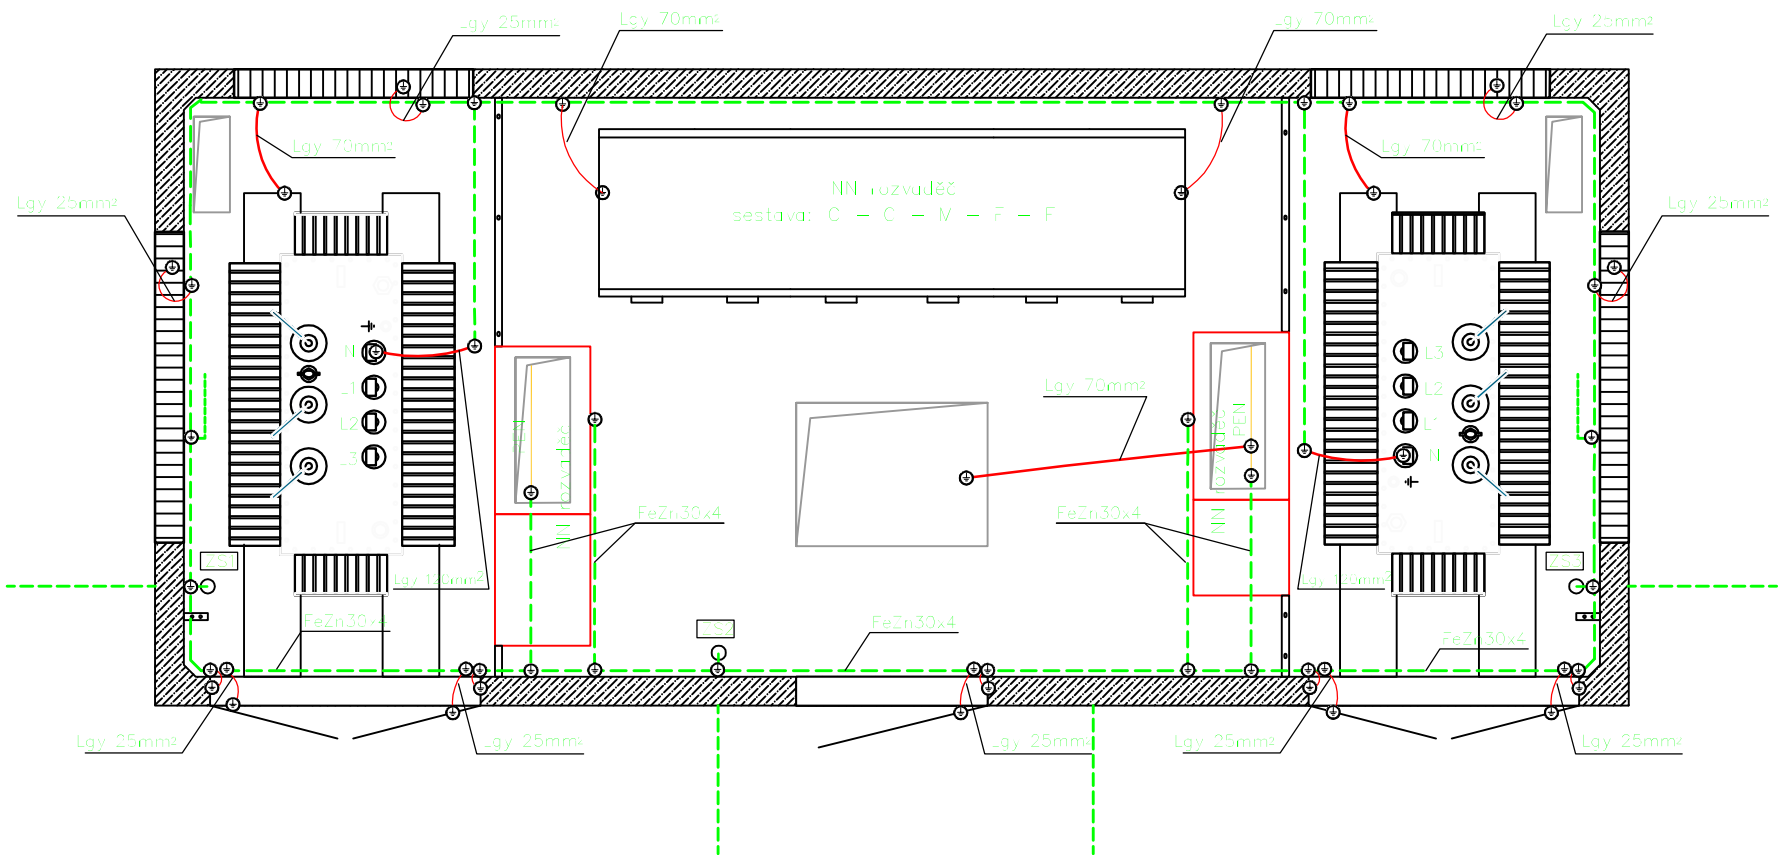

Poznámka!

- 1) Toto je pouze informativní výkres - další úpravy jsou možné.
- 2) Transformátory 630 kVA 22/0,4 kV od firmy Schneider Electric typ MINERA (rozměry: délka 1600 mm, šířka 910 mm, výška 1410 mm).
- 3) Možnost umístění transformátoru max. 2x630 kVA

Power-Energo

 partner ve výkonu

Pod Pekárnami 245/10
 190 00 - Praha 9, CZ
 tel/fax: +420 296 642 197/3

projekt:
 zadavatel
 č.projektu:

výkres:
 úpravy
 autor


strana 1
 revize -
 revize -

Nárys


6160

2580
2350

900

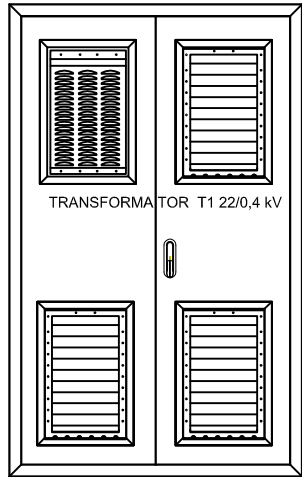

Power-Energo
partner ve výkonu



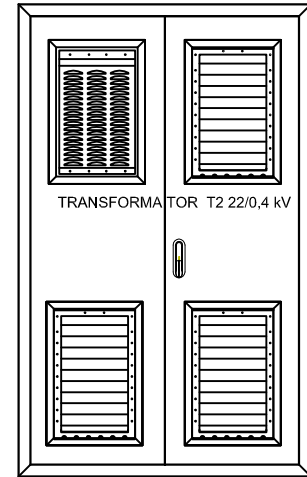


0.00

-300

svorka uzemnění

svorka uzemnění

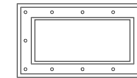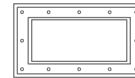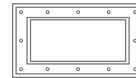

Power-Energo
partner ve výkonu

Pod Pekárnami 245/10
190 00 - Praha 9, CZ
tel/fax: +420 296 642 197/3

projekt:
zadavatel
č.projektu:

výkres:
úpravy
autor

strana 1
revize -
revize -

1

2

3

4


5

6

7

8

Pohled zezadu

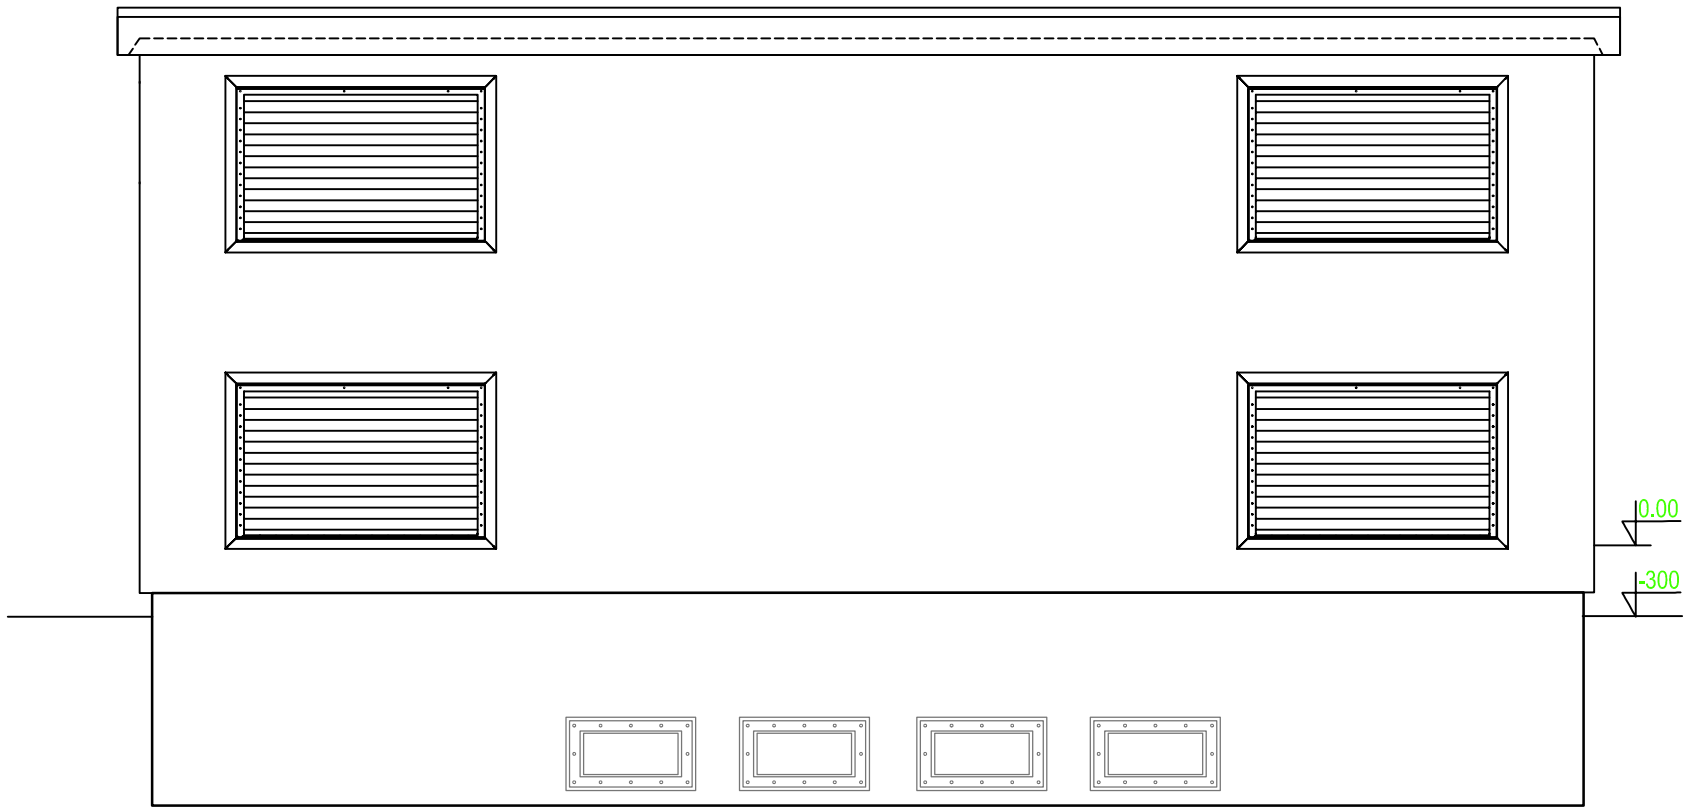

Power-Energo

partner ve výkonu

Pod Pekárnami 245/10
190 00 - Praha 9, CZ
tel/fax: +420 296 642 197/3

projekt:
zadavatel
č.projektu:

výkres:
úpravy
autor

strana 1
revize -
revize -

1

2

3

4

5



6

7

8

Bokorys levý

Bokorys pravý

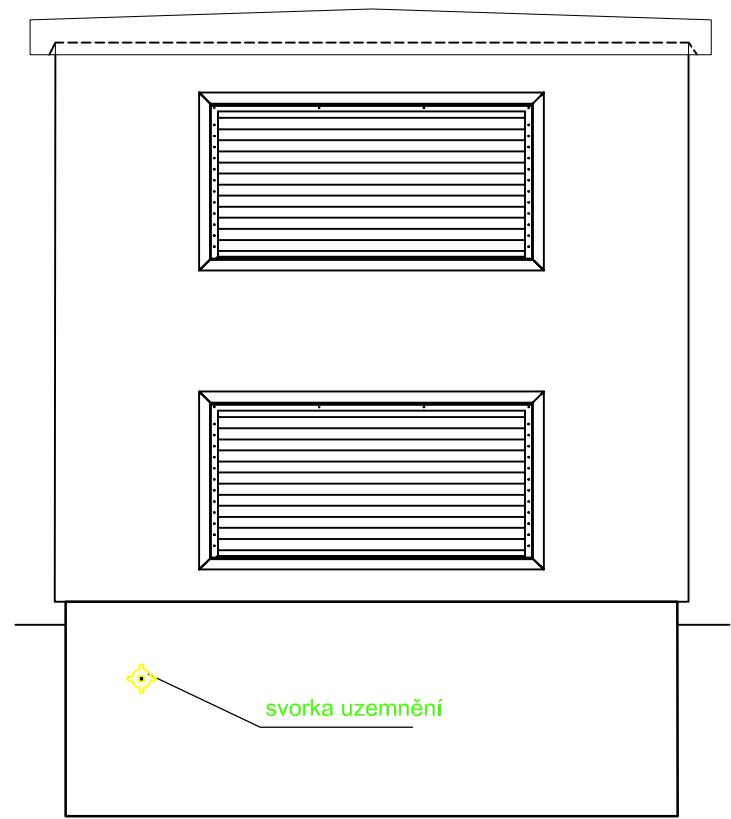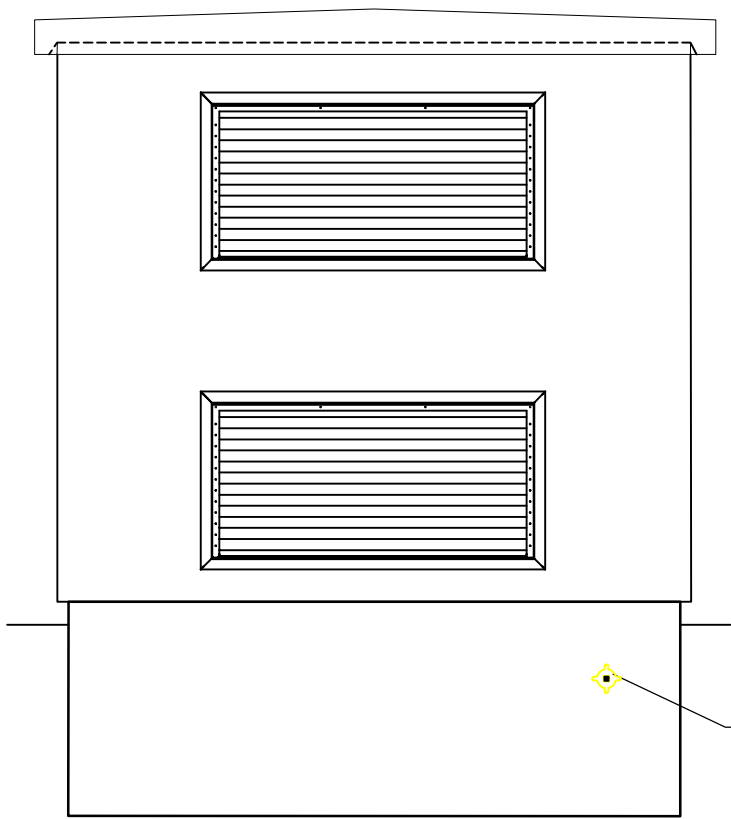

svorka uzemnění

svorka uzemnění